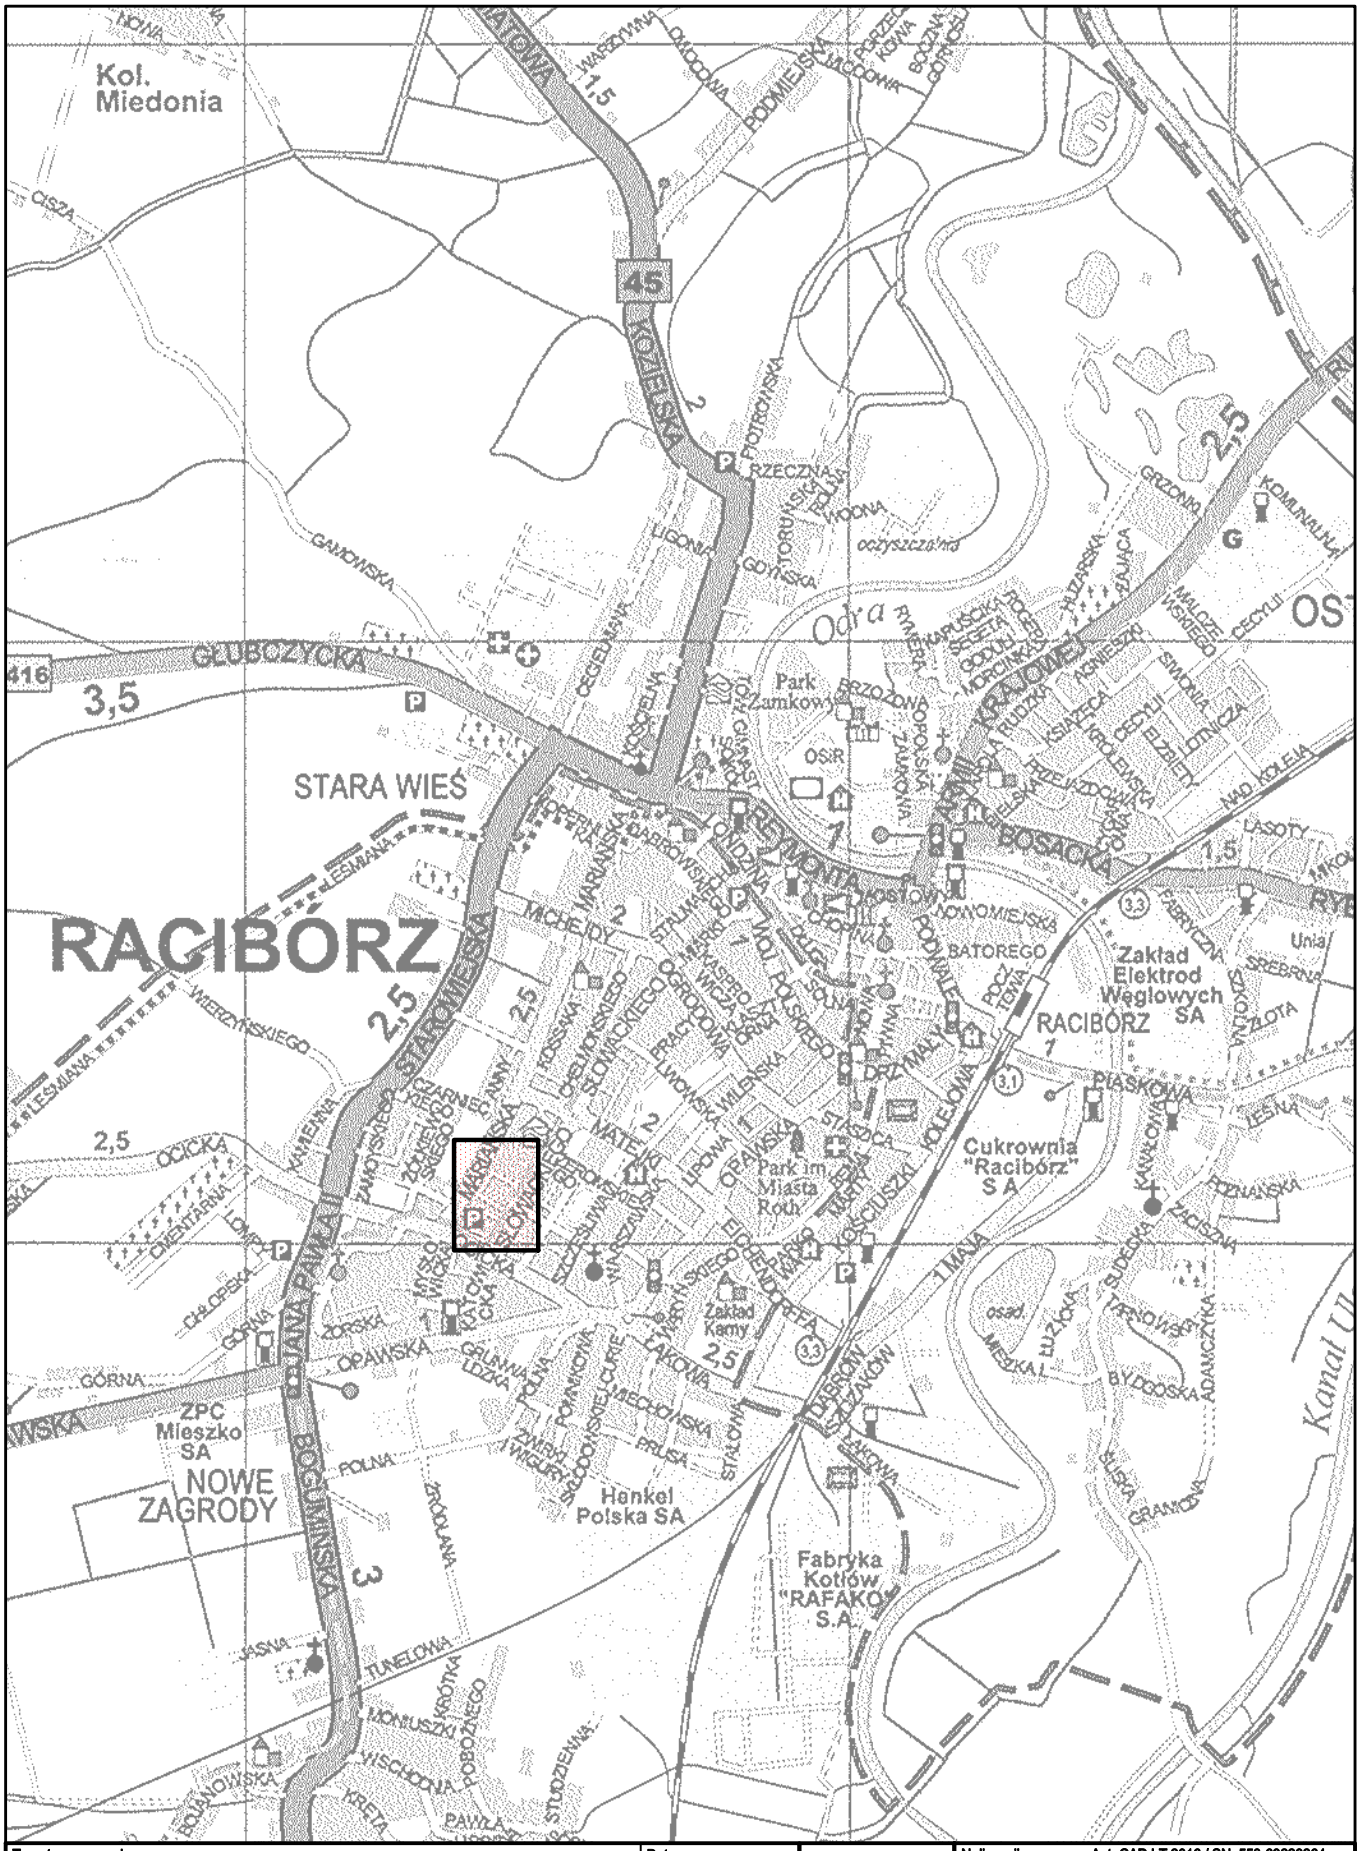

Temat opracowania: PROJEKT BUDOWLANY DROGOWY PRZEBUDOWY UKŁADU DRÓG WEWNĘTRZNYCH PRZY DOMU STUDENTA PWSZ W RACIBORZU, ZLOKALIZOWANY PRZY UL. SŁOWACKIEGO 57 NA DZIAŁCE NR 787/23		Data: KWIECIEŃ 2021 Faza: PROJ. BUD. Branża: DROGOWA	
Inwestor: PWSZ W RACIBORZU UL. SŁOWACKIEGO 55 47-400 RACIBÓRZ	**Nazwa rysunku:** LOKALIZACJA	Skala: 1:25000 Nr rysunku: 1	

UWAGA: PODSTAWOWE WYMIARY ORAZ PRZYJĘTE ROZWIĄZANIA PROJEKTOWE NALEŻY SPRAWDZIĆ NA MIEJSCU BUDOWY PRZED PRZYSTĄPIENIEM DO ROBÓT BUDOWLANYCH. **PROJEKT PODLEGA OCHRONIE PRAWA AUTORSKIEGO:** NIE MOŻE BYĆ: POWIELANY, UZUPEŁNIANY, PRZEKSZTAŁCANY, ODSTĄPIONY BEZ ZGODY JEDNOSTKI AUTORSKIEJ.

Pracownia usług budowlanych i projektowych mgr inż. arch.
Magdalena Sczyrba
ul. Warszawska 26, 47-400 Racibórz
tel.: 606 288 040 / soyb@poczta.onet.pl

Nr licencji: AutoCAD LT 2016 / SN: 558-69229264

Autorzy projektu / funkcja / nr uprawnień: Podpis:

główny projektant: nr upr. 478/01
mgr inż. arch. **Magdalena Sczyrba**

asystent projektanta:
mgr inż. **Piotr Nowak**